




FICHA COMPLEMENTARIA A LA
DECLARACIÓN DE PRESTACIONES N° 2021A

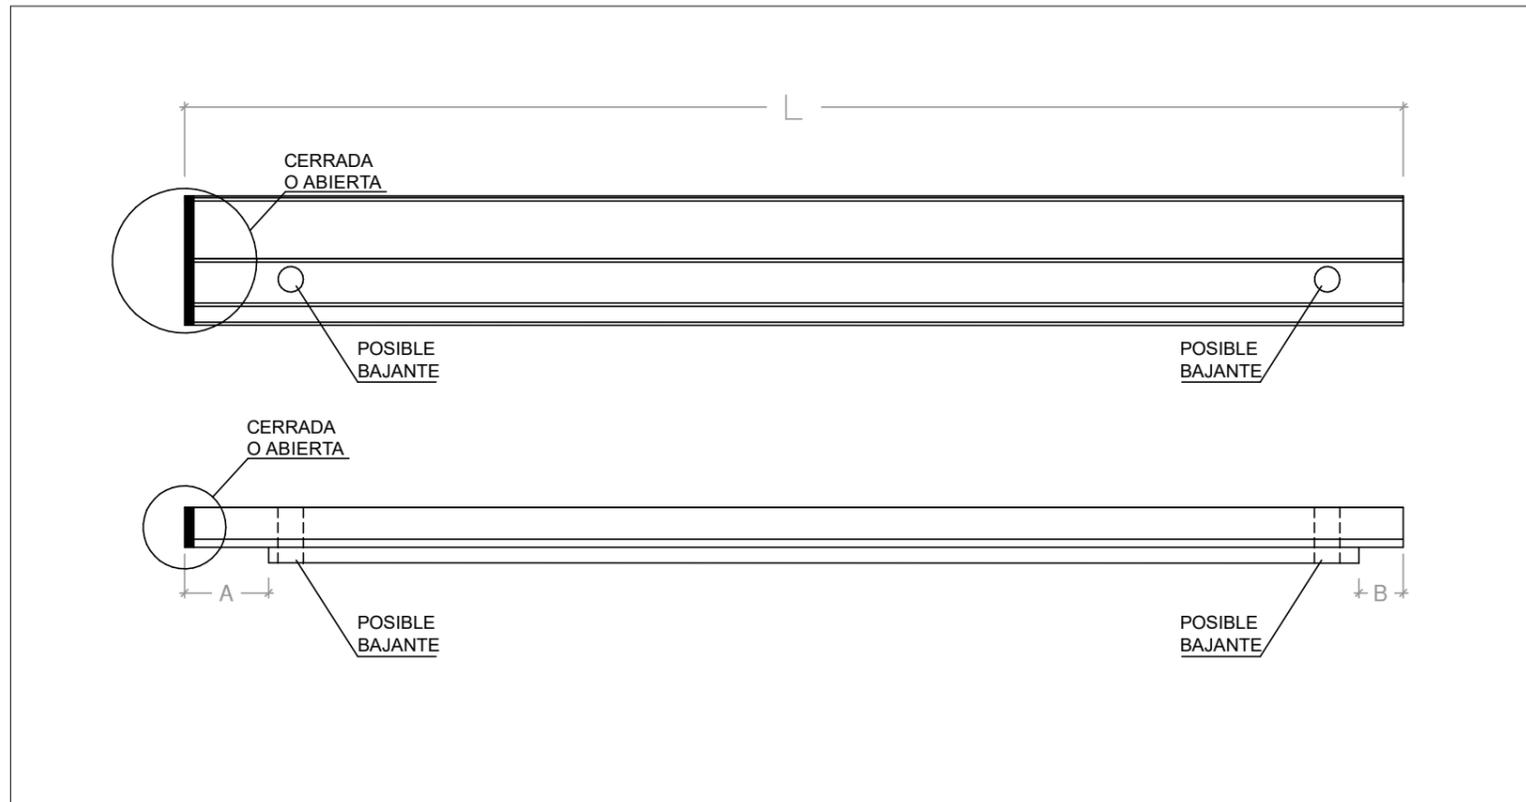

GEOMETRÍA VIGA

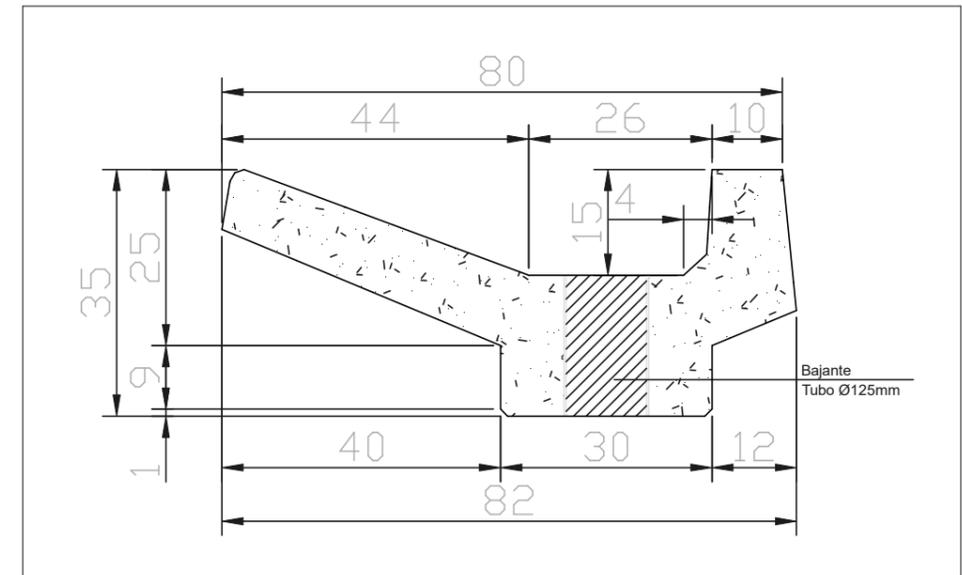

ARMADO VIGA

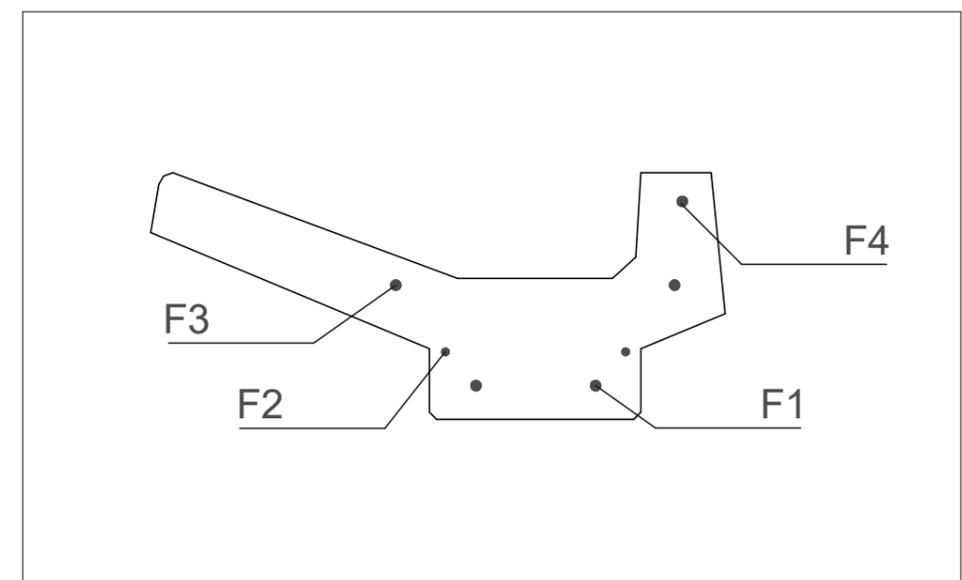

MATERIALES

HORMIGON	HP-40/L/16/1,IIa,IIb O segun obra
ACERO	B 500 SD. Y 1860 S7 Y 1860 C