



CANALÓN


FICHA GENÉRICA

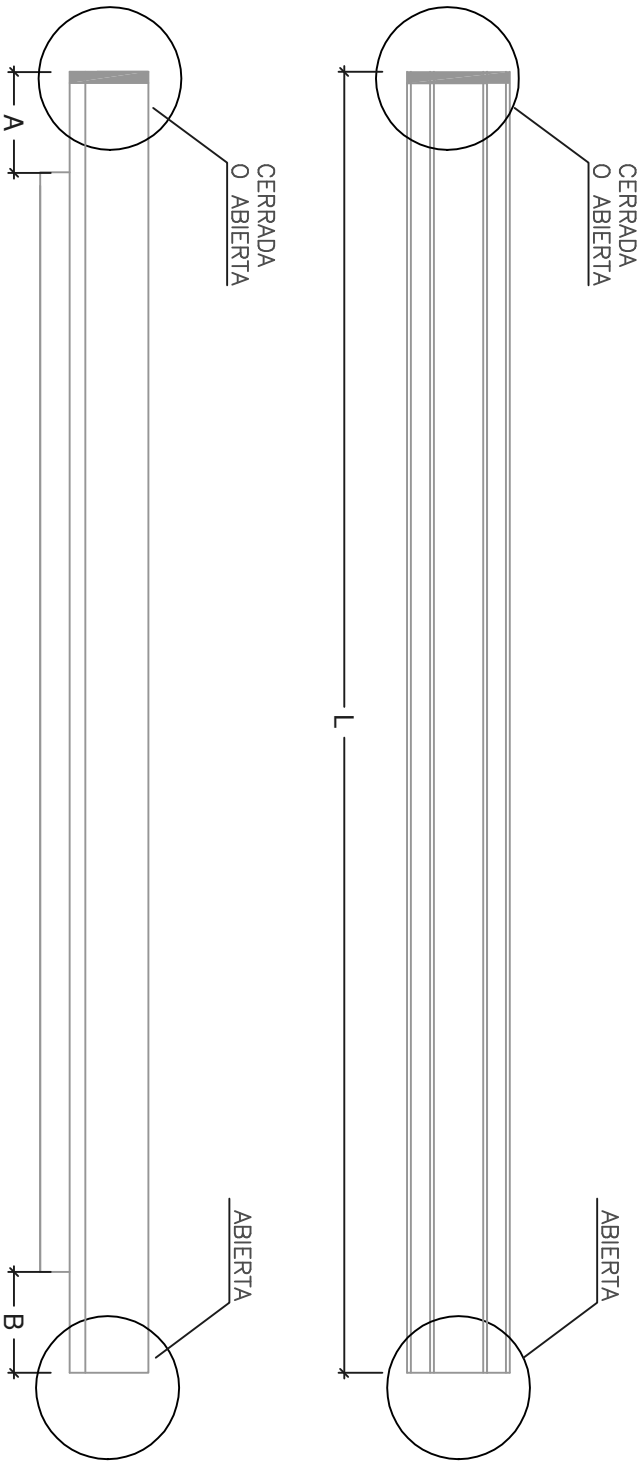

GEOMETRIA VIGA

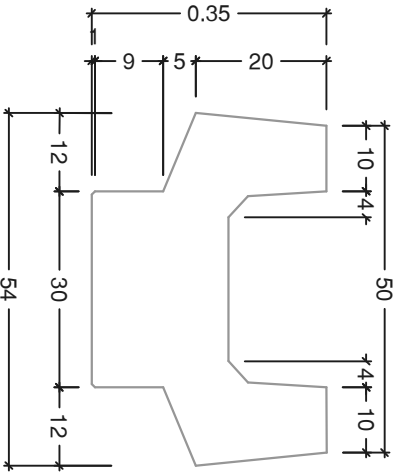

ARMADO VIGA

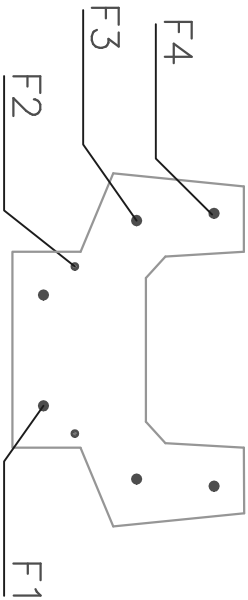

MATERIALES	
HORMIGON	HP-40/L/16/IIa,IIb 0 segun obra
ACERO	B 500 SD. Y 1860 S7