


CERCHA BÚMERAN

FICHA: EJEMPLO DE VIGA BÚMERAN

GEOMETRIA VIGA

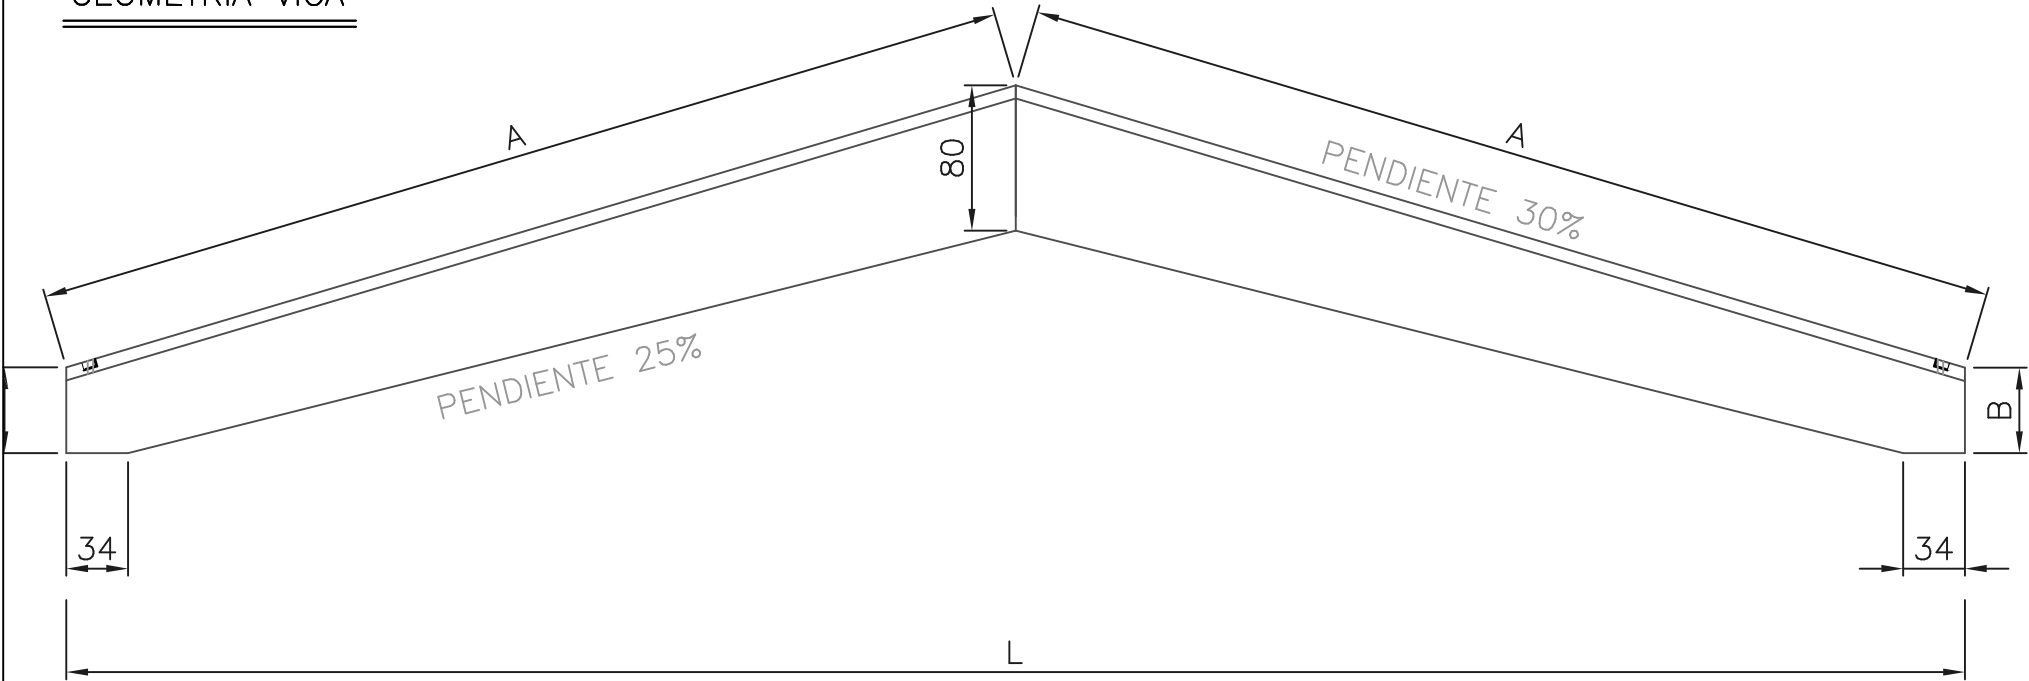

MATERIALES	
HORMIGON	HA-30/L/16/I,IIa,IIb 0 segun obra
ACERO	B 500 SD.

