
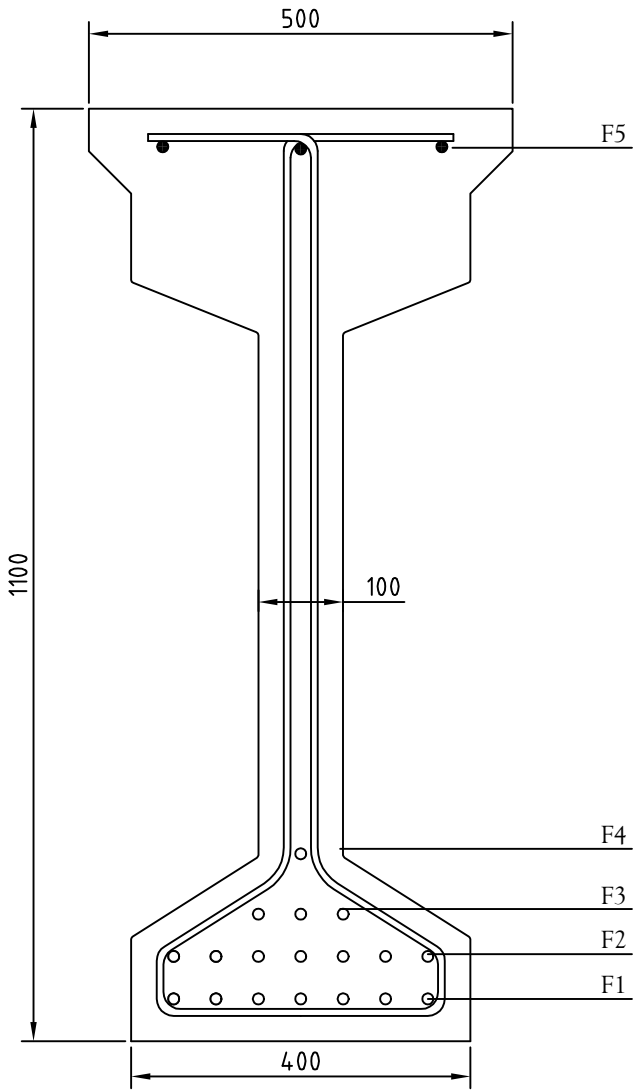
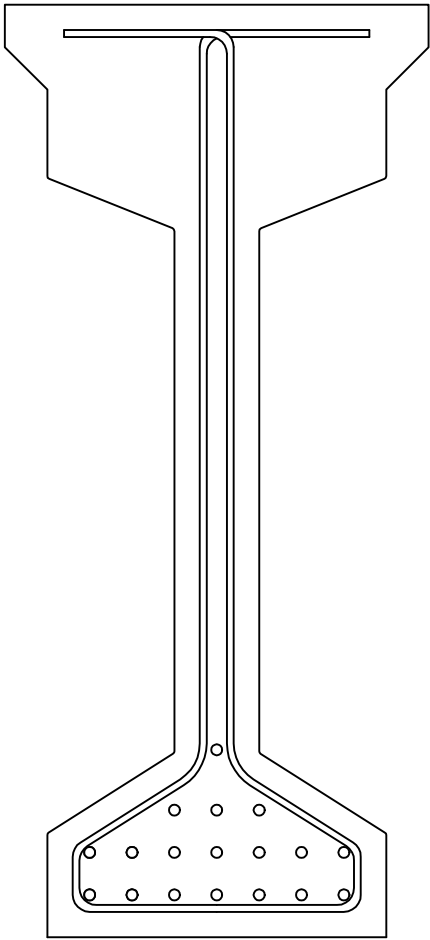
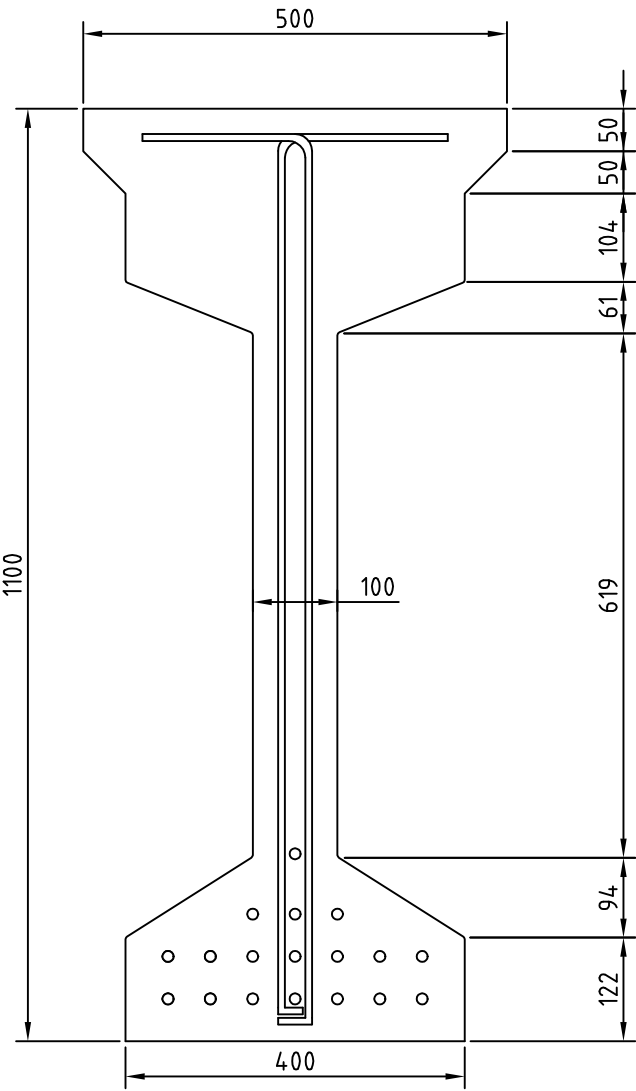


VPDT 40.50.110

FICHA COMPLEMENTARIA A LA
DECLARACIÓN DE PRESTACIONES Nº 2021A

MATERIALES	
HORMIGON	HP-40/L/16/I,IIa,IIb 0 segun obra
ACERO	B 500 SD. Y 1860 S7 Y 1860 C




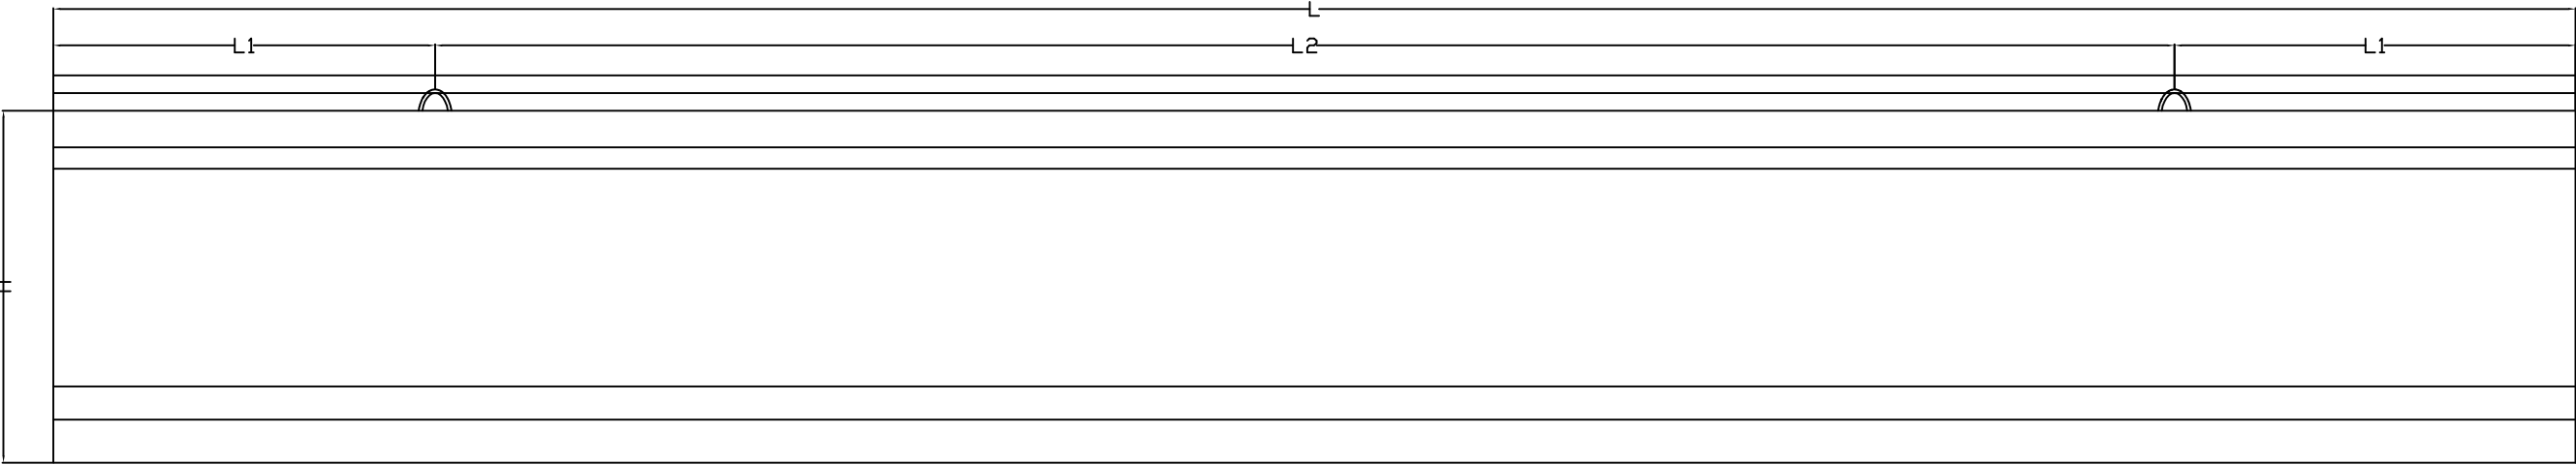


VIGAS	
CODIGO: VP.DT.	
ARMADO	
F5	S/OBRA
F4	S/OBRA
F3	S/OBRA
F2	S/OBRA
F1	S/OBRA

VPDT H

FICHA COMPLEMENTARIA A LA
DECLARACIÓN DE PRESTACIONES Nº 2021A

MATERIALES	
HORMIGON	HP-40/L/16/I,IIa,IIb 0 segun obra
ACERO	B 500 SD. Y 1860 S7 Y 1860 C

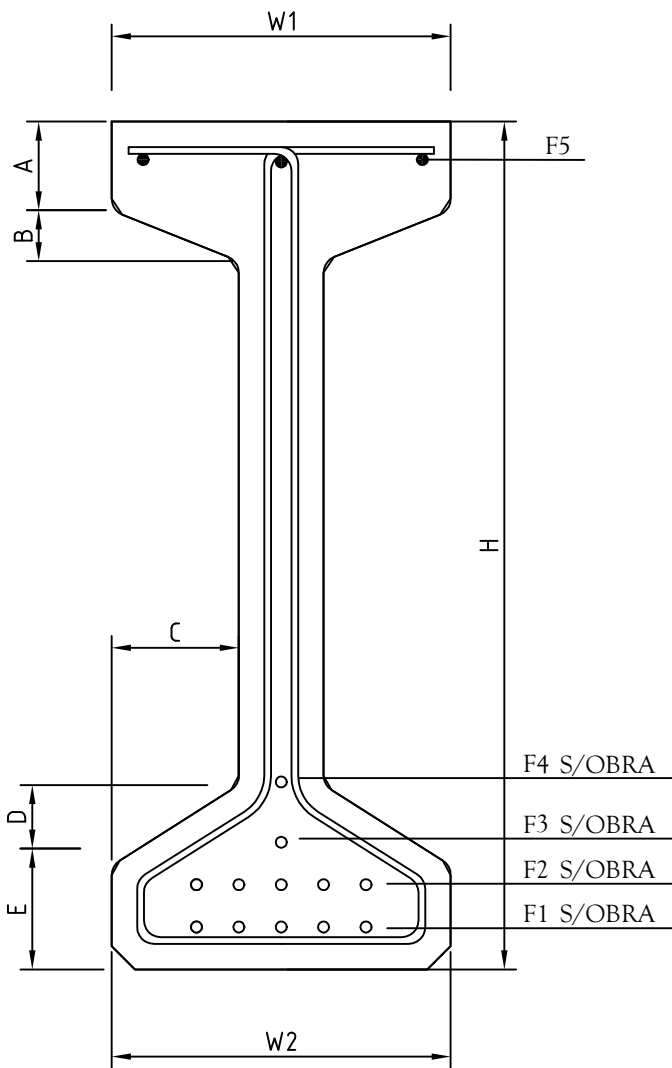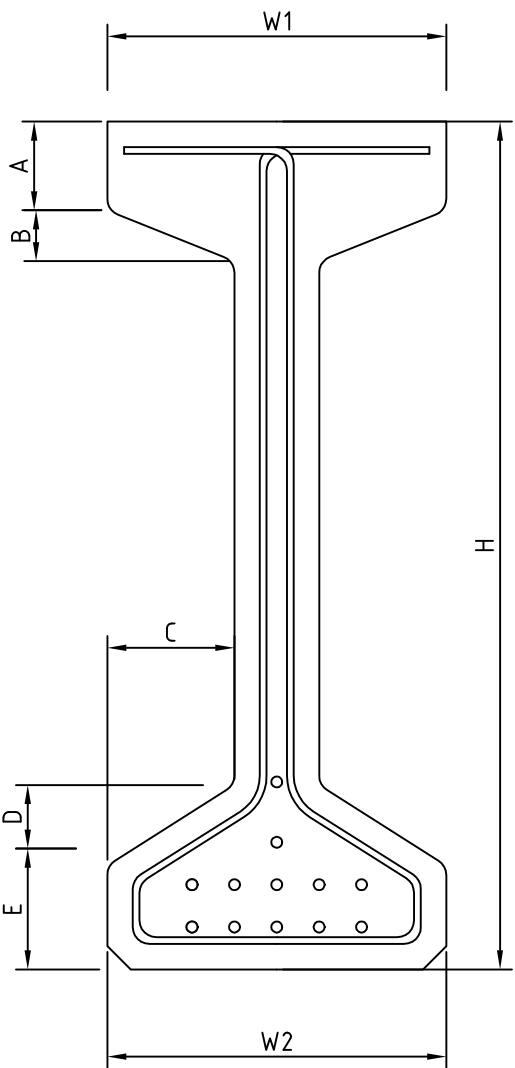
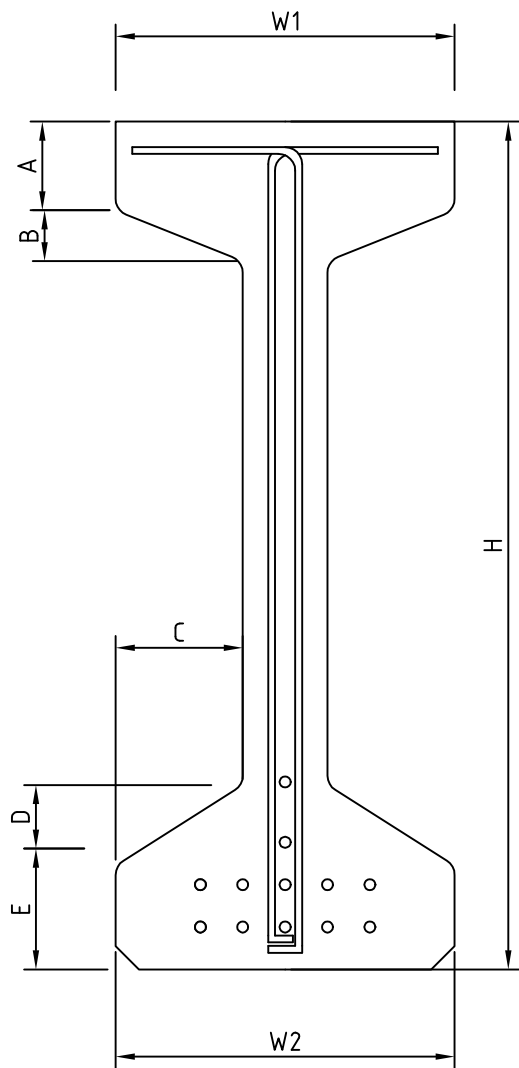
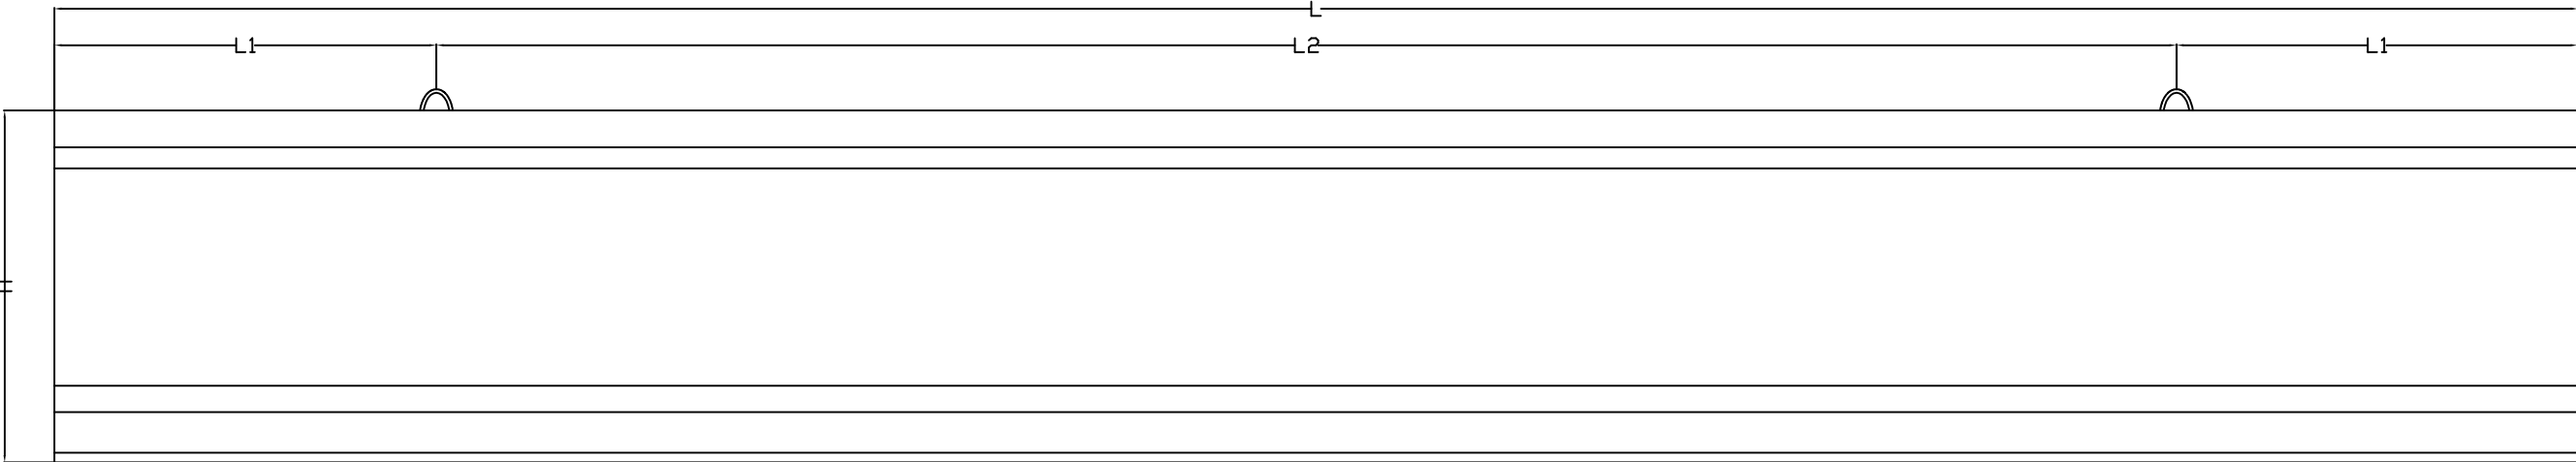


VIGAS	
CODIGO: VP.DT.	
DIMENSIONES	CM
W1	25-40
W2	20-25-40
H	DE 50 a 120
A	S/OBRA
B	S/OBRA
C	S/OBRA
D	S/OBRA
E	S/OBRA
R	≥3

VPDT H
H.W2.W1-F

FICHA COMPLEMENTARIA A LA
DECLARACIÓN DE PRESTACIONES N° 2021A

MATERIALES	
HORMIGON	HP-40/L/16/1,IIa,IIb O segun obra
ACERO	B 500 SD. Y 1860 S7 Y 1860 C

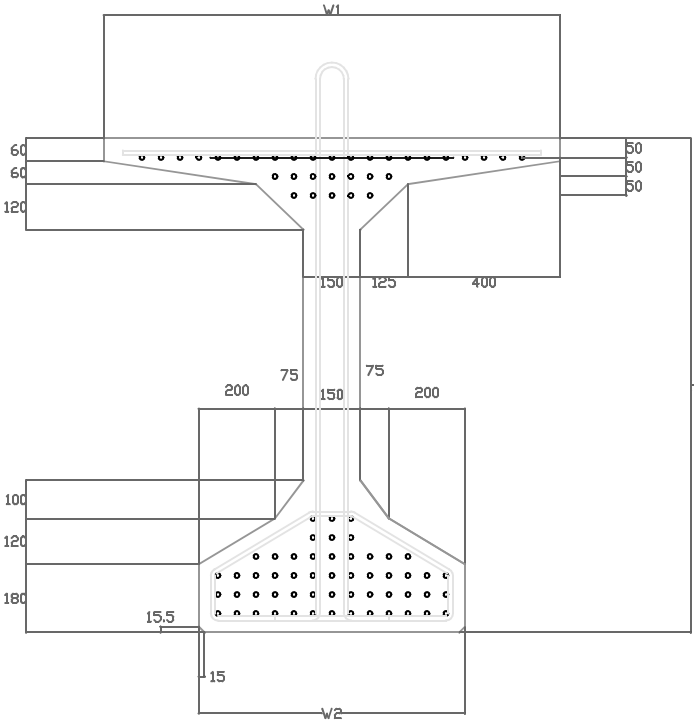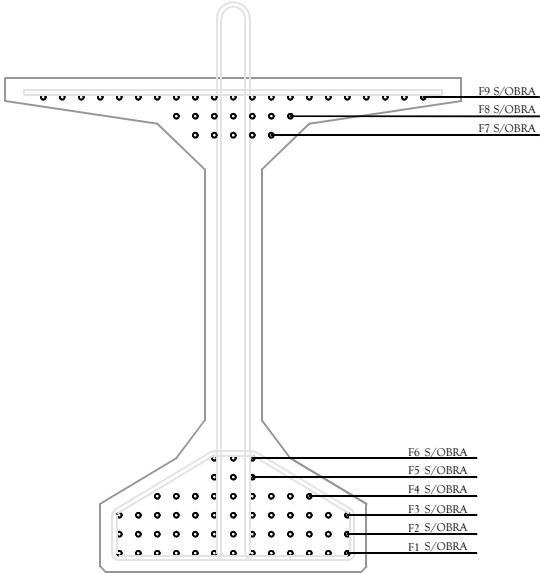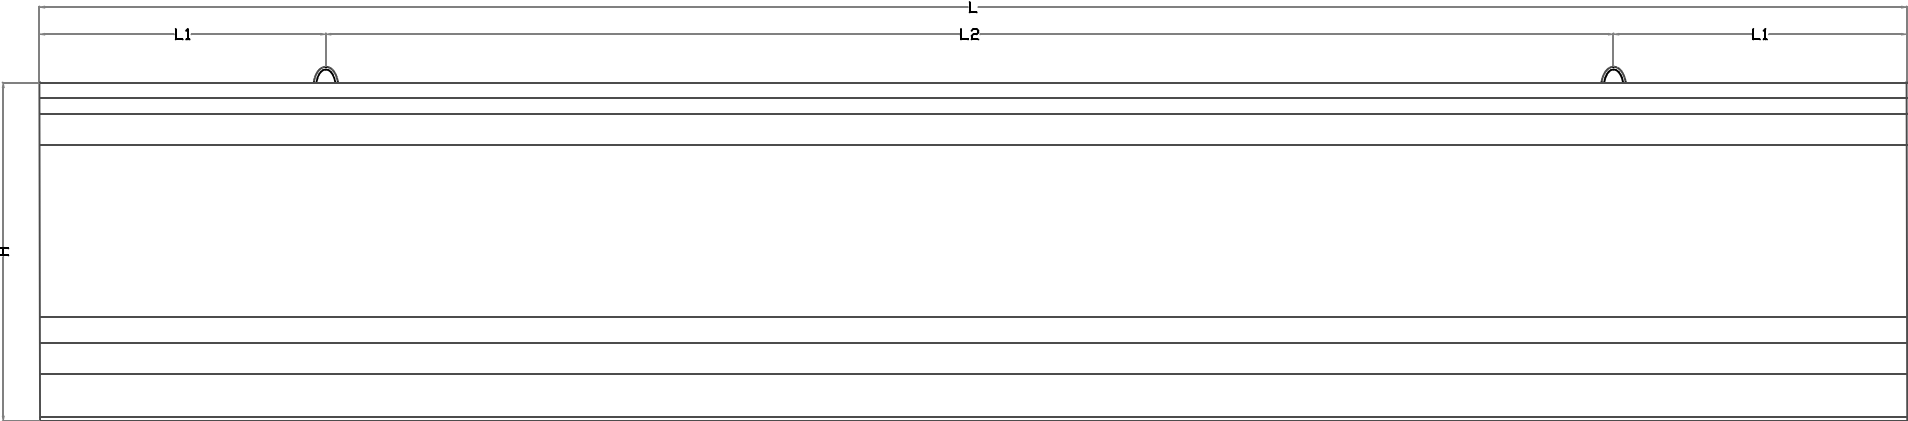

VIGAS	
CODIGO: VPDT	
DIMENSIONES	CM
W1	70
W2	120
H	130/150/170/190
R	≥3