



VAR W.H

FICHA COMPLEMENTARIA A LA
DECLARACIÓN DE PRESTACIONES Nº2021A


MATERIALES	
HORMIGON	HA-30/L/16/I,IIa,IIb 0 segun obra
ACERO	B 500 SD.

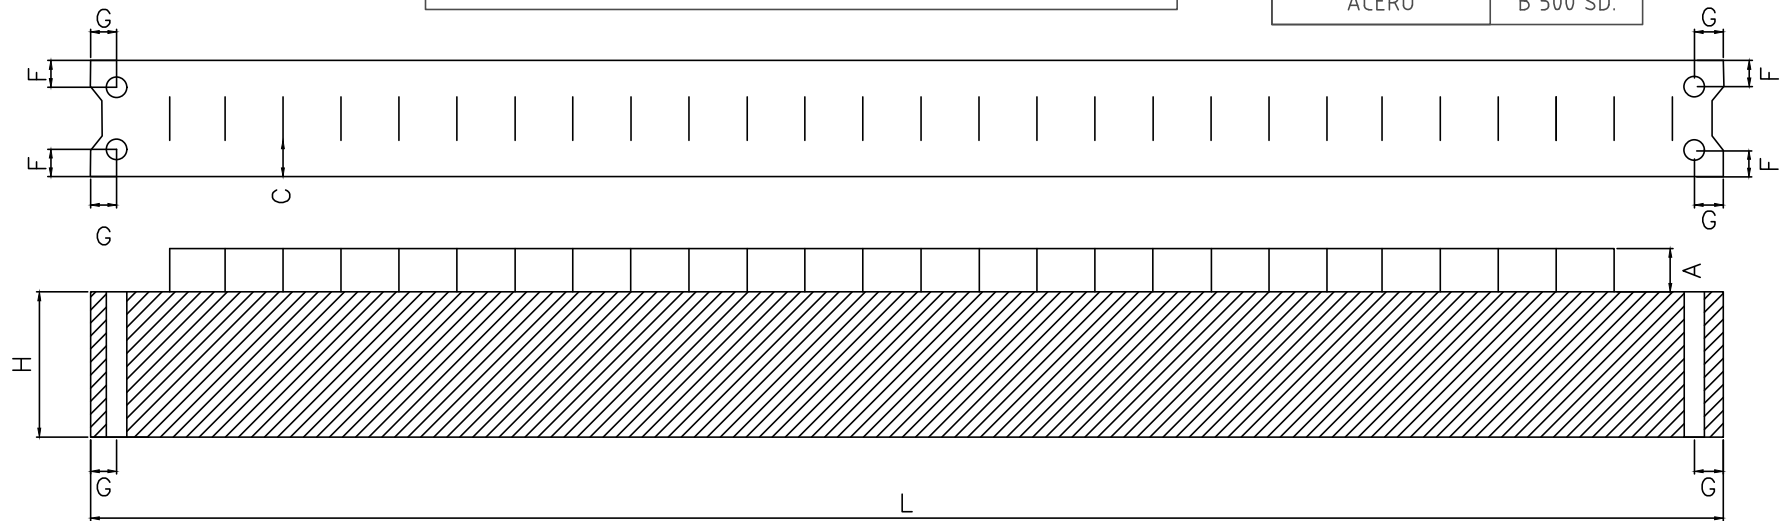


GEOMETRIA VIGA

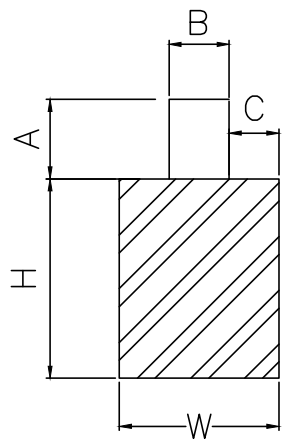

GEOMETRIA ESTRIBO

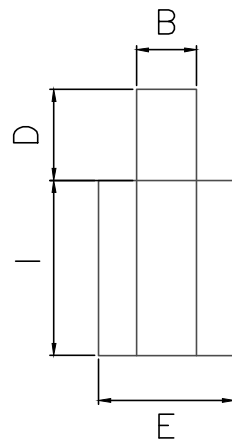

ARMADO VIGA

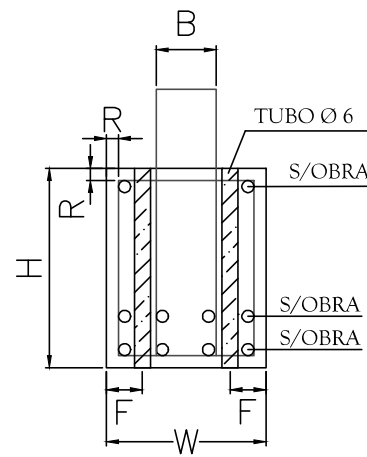

VIGAS	
CODIGO: VAR W.H	
DIMENSIONES	CM
W	40-60
H	20-100
A	S/OBRA
B	S/OBRA
C	S/OBRA
D	S/OBRA
E	S/OBRA
F	S/OBRA
G	S/OBRA
I	S/OBRA
R	≥3