
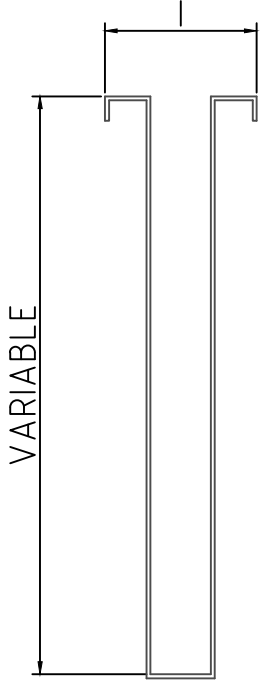
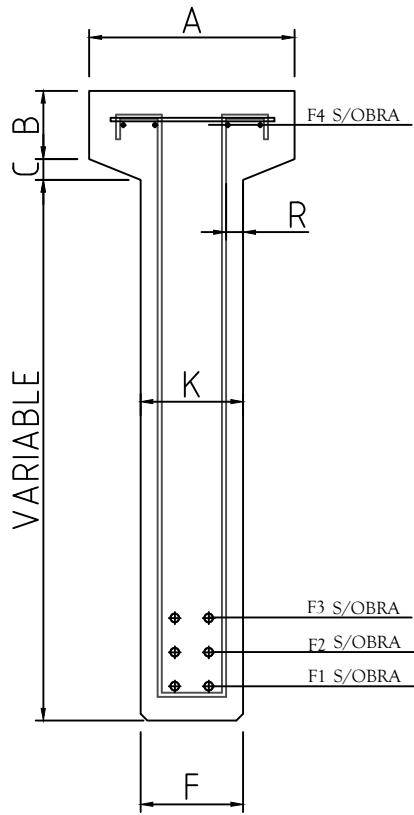
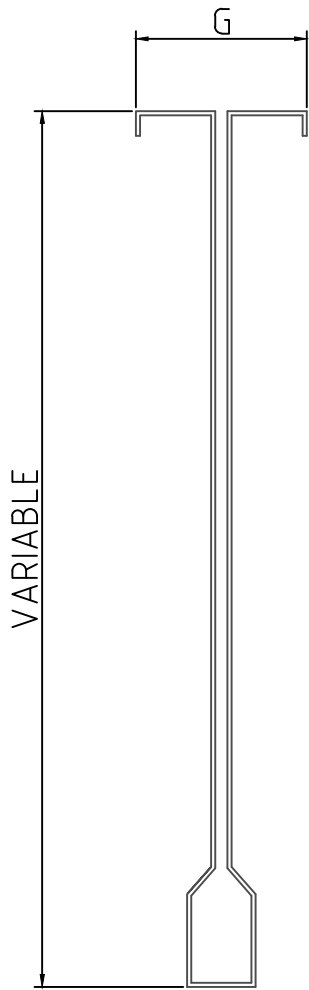
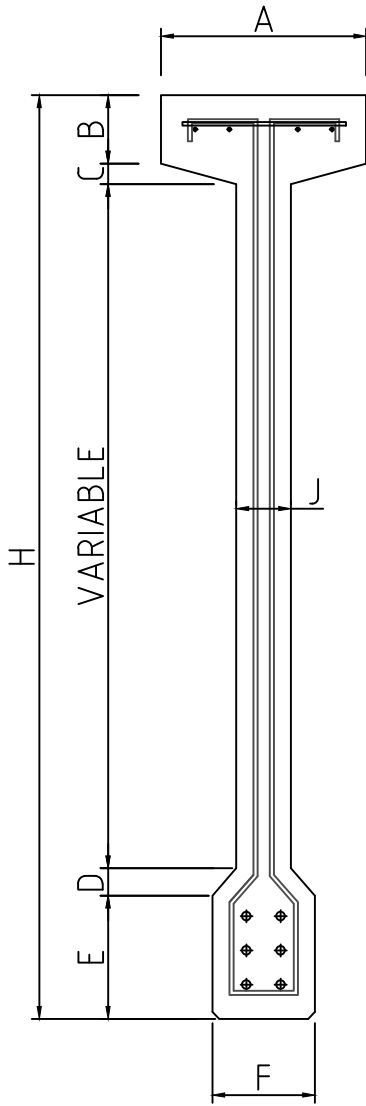


VIGA VPDP - A

FICHA COMPLEMENTARIA A LA  
DECLARACIÓN DE PRESTACIONES Nº2021A

| MATERIALES |                                                          |
|------------|----------------------------------------------------------|
| HORMIGON   | HP-40/L/16/I,IIa,IIb<br>0 segun obra                     |
| ACERO      | B 500 SD.<br>Y 1860 C (SUPERIOR)<br>Y 1860 S7 (INFERIOR) |

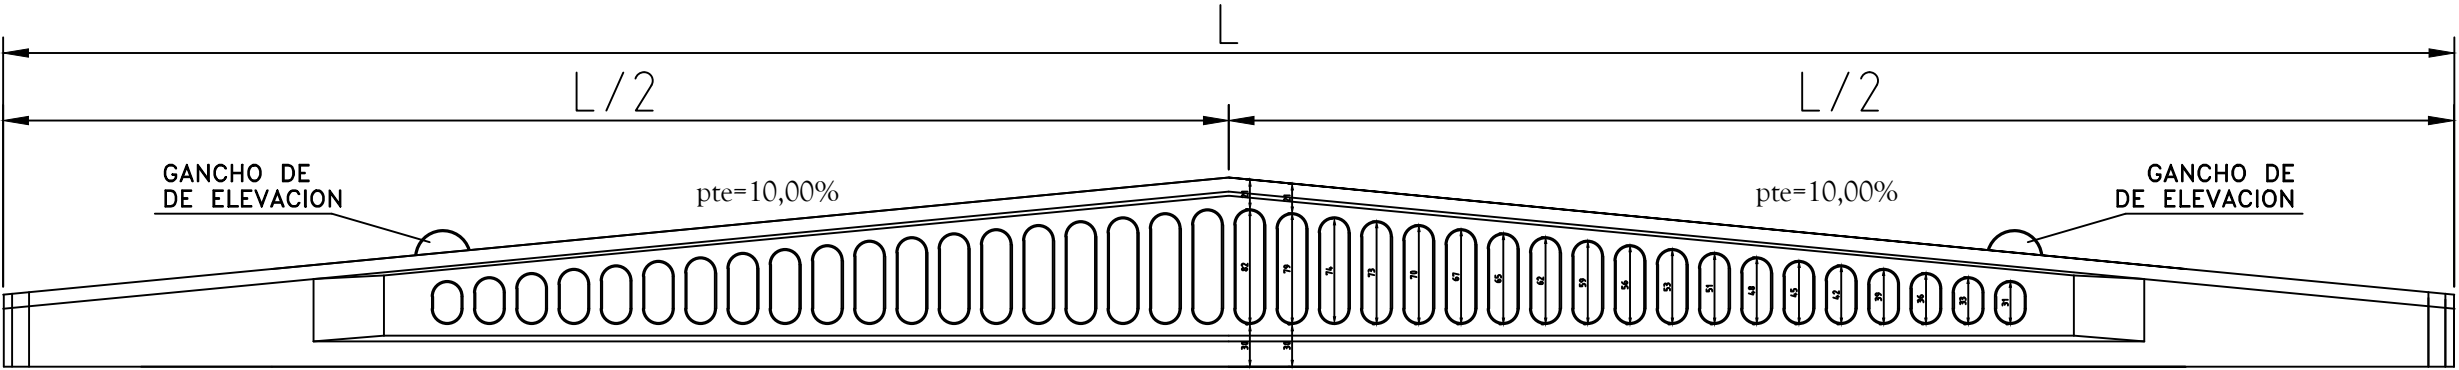

| VIGAS            |           |
|------------------|-----------|
| CODIGO: VPDP - A |           |
| DIMENSIONES      | CM        |
| A                | 30        |
| H                | VARIABLE  |
| B                | 10        |
| C                | 4.5       |
| D                | 3         |
| E                | 19        |
| F                | 15        |
| G                | S/OBRA    |
| I                | S/OBRA    |
| J                | 8         |
| K                | $\leq 15$ |
| R                | $\geq 3$  |