
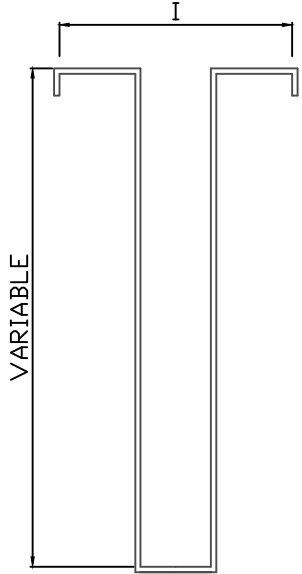
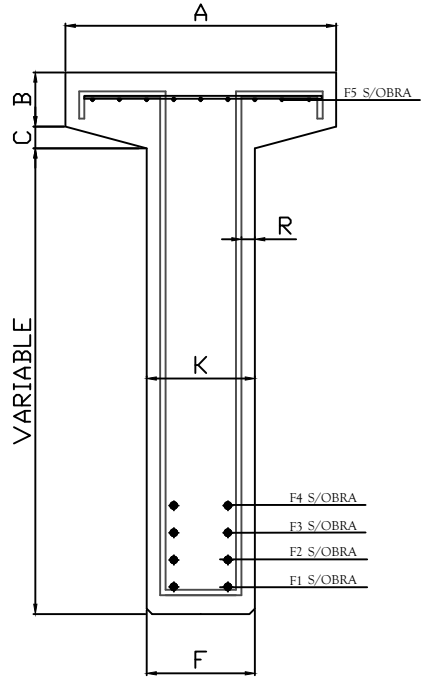
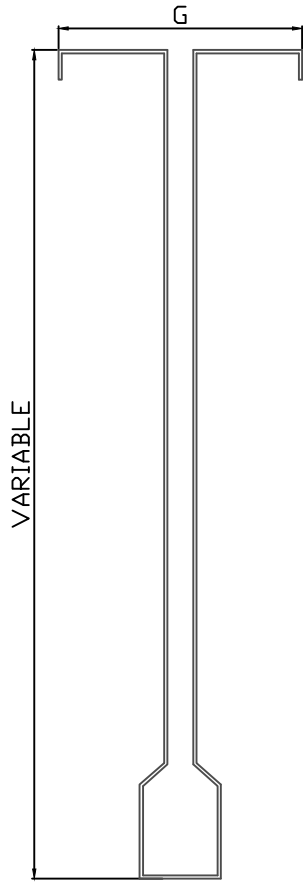
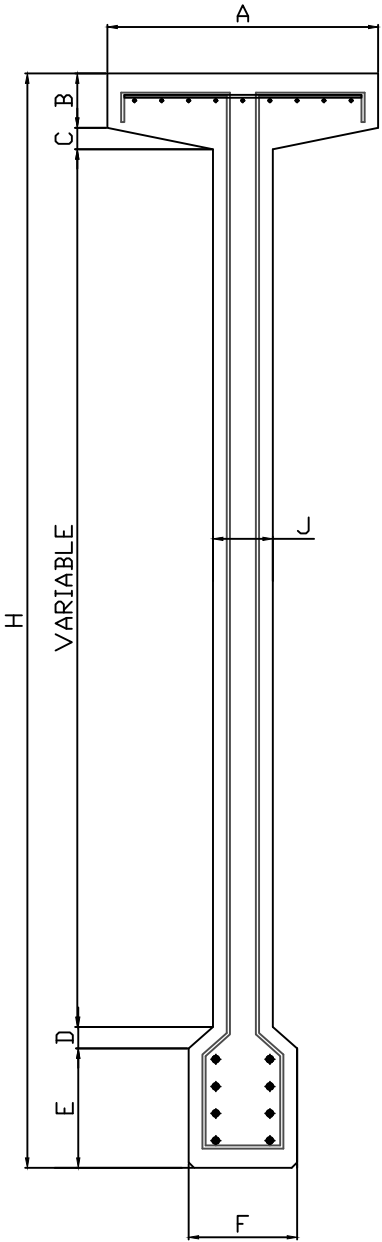


VIGA VPDP - B

FICHA COMPLEMENTARIA A LA
DECLARACIÓN DE PRESTACIONES Nº2021A

MATERIALES

HORMIGON	HP-40/L/16/I,IIa,IIb 0 segun obra
ACERO	B 500 SD. Y 1860 C (SUPERIOR) Y 1860 S7 (INFERIOR)

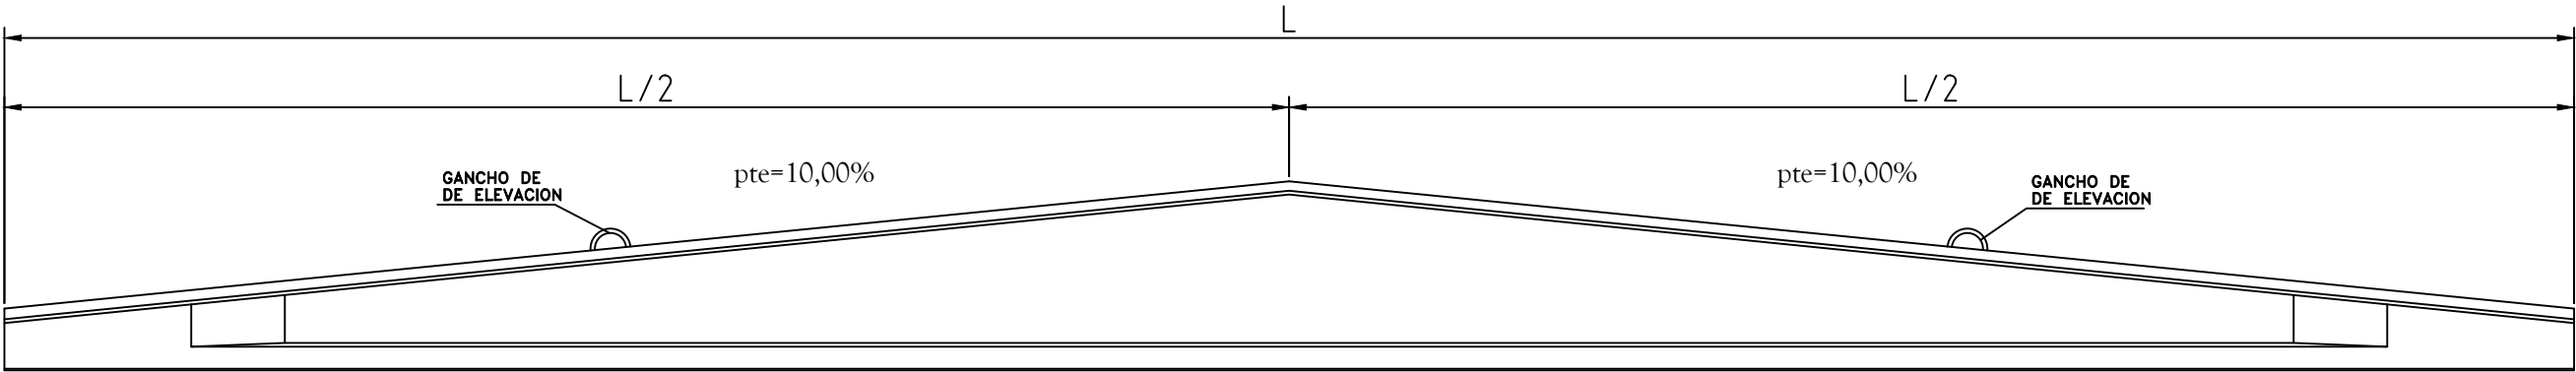

VIGAS	
CODIGO: VPDP-B	
DIMENSIONES	CM
A	50
H	VARIABLE
B	10
C	4
D	4
E	22
F	20
G	S/OBRA
I	S/OBRA
J	11
K	≤20
R	≥3