
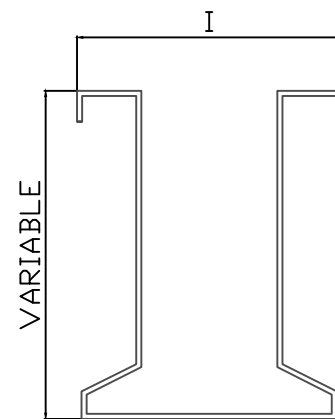
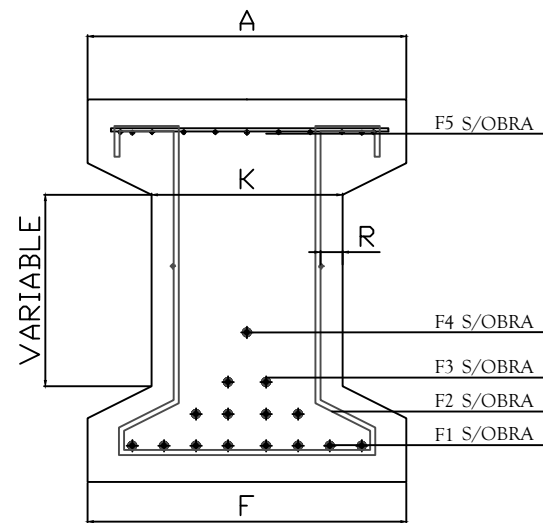
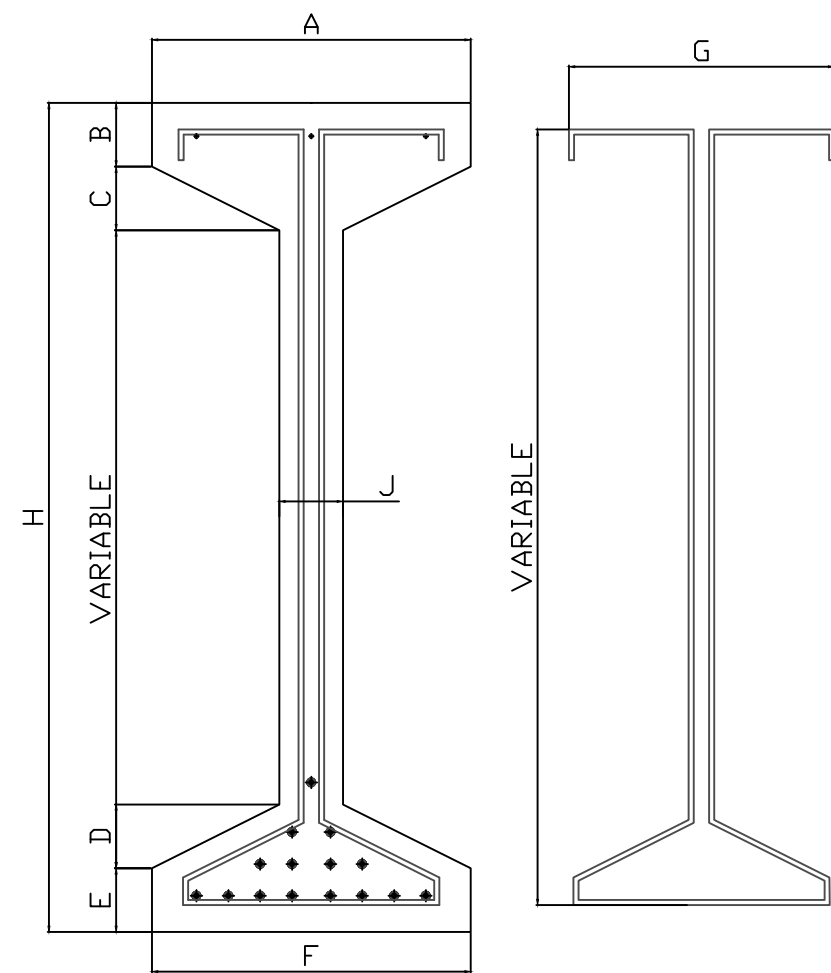


VIGA VPDP - C

FICHA COMPLEMENTARIA A LA  
DECLARACIÓN DE PRESTACIONES Nº2021A

| MATERIALES |                                                          |
|------------|----------------------------------------------------------|
| HORMIGON   | HP-40/L/16/I,IIa,IIb<br>0 segun obra                     |
| ACERO      | B 500 SD.<br>Y 1860 C (SUPERIOR)<br>Y 1860 S7 (INFERIOR) |

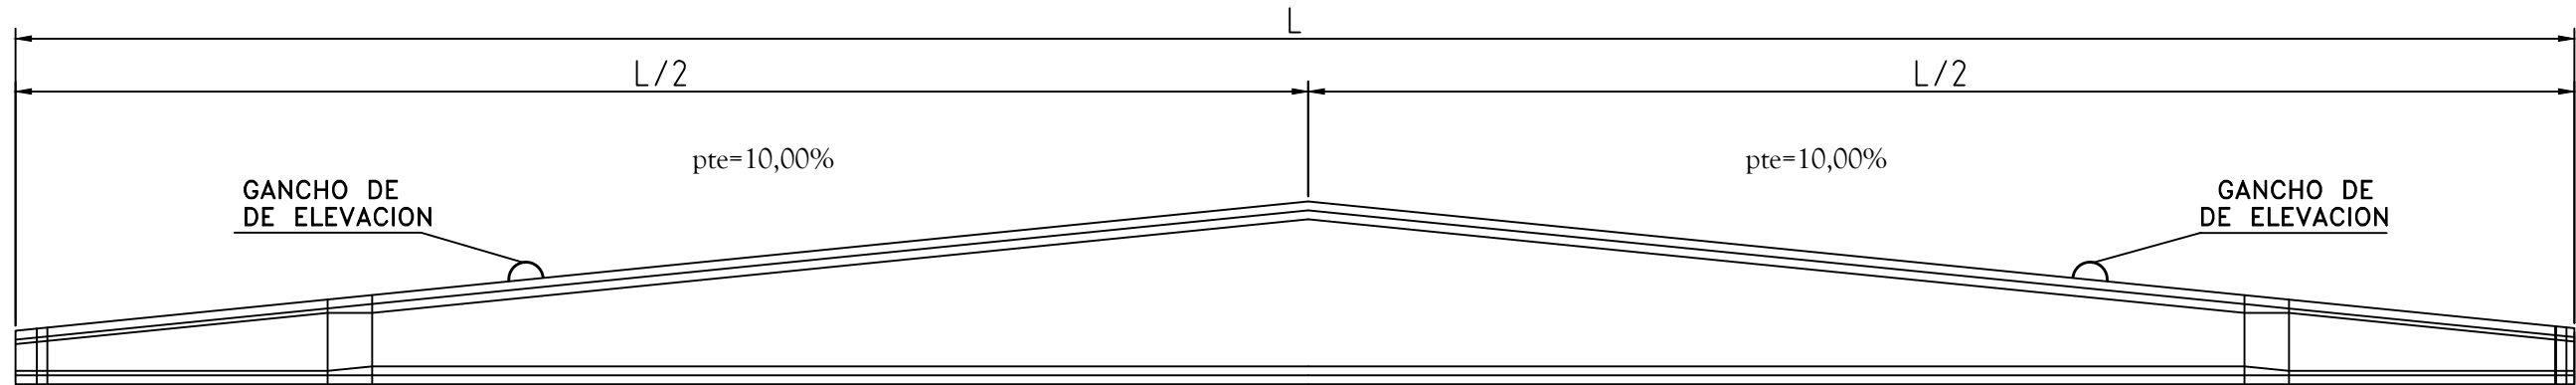

| VIGAS          |          |
|----------------|----------|
| CODIGO: VPDP-C |          |
| DIMENSIONES    | CM       |
| A              | 50       |
| H              | VARIABLE |
| B              | 10       |
| C              | 10       |
| D              | 10       |
| E              | 10       |
| F              | 50       |
| G              | S/OBRA   |
| I              | S/OBRA   |
| J              | 10       |
| K              | ≤30      |
| R              | ≥3       |