

VPR W.H

FICHA COMPLEMENTARIA A LA
DECLARACIÓN DE PRESTACIONES N°2021A


MATERIALES

HORMIGON


HP-40/L/16/I,IIa,IIb
O segun obra

ACERO


B 500 SD.
Y 1860 S7

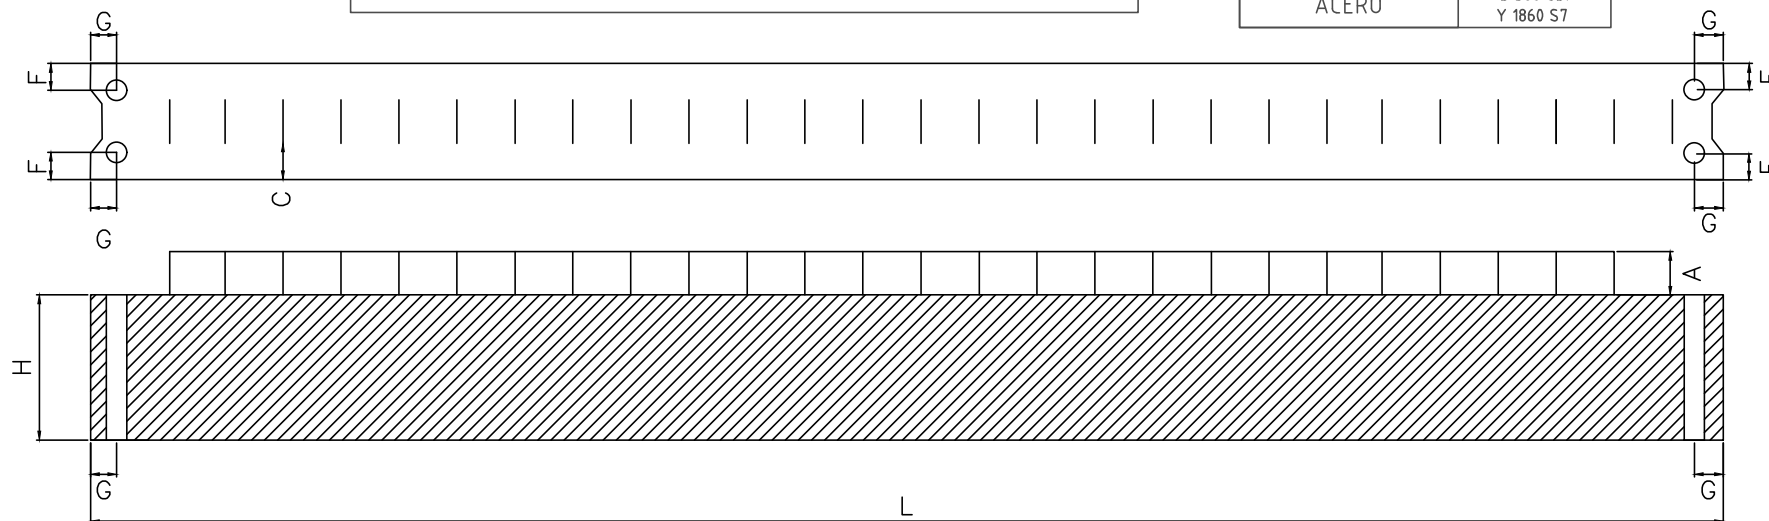


GEOMETRIA VIGA

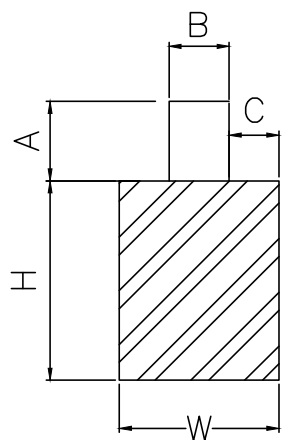

GEOMETRIA ESTRIBO

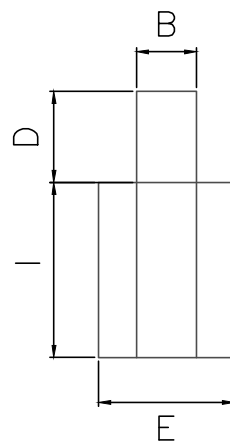

ARMADO VIGA

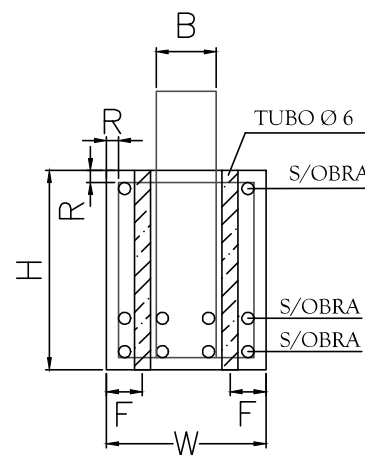

VIGAS

CODIGO: VPR W.H

DIMENSIONES	CM
W	40-60
H	20-100
A	S/OBRA
B	S/OBRA
C	S/OBRA
D	S/OBRA
E	S/OBRA
F	S/OBRA
G	S/OBRA
I	S/OBRA
R	≥3